



# WOHN- UND GESCHÄFTSHAUS MOSCHTIHUUS HORN

## 6 1/2 ZIMMER ATTIKA BODENSEE

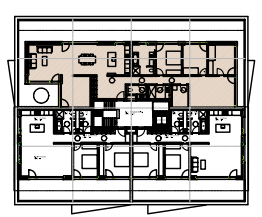

WOHNUNG 301  
BGF 220 M<sup>2</sup>  
NWF 191 M<sup>2</sup>  
TERRASSE 110 M<sup>2</sup>

1 2 3 4

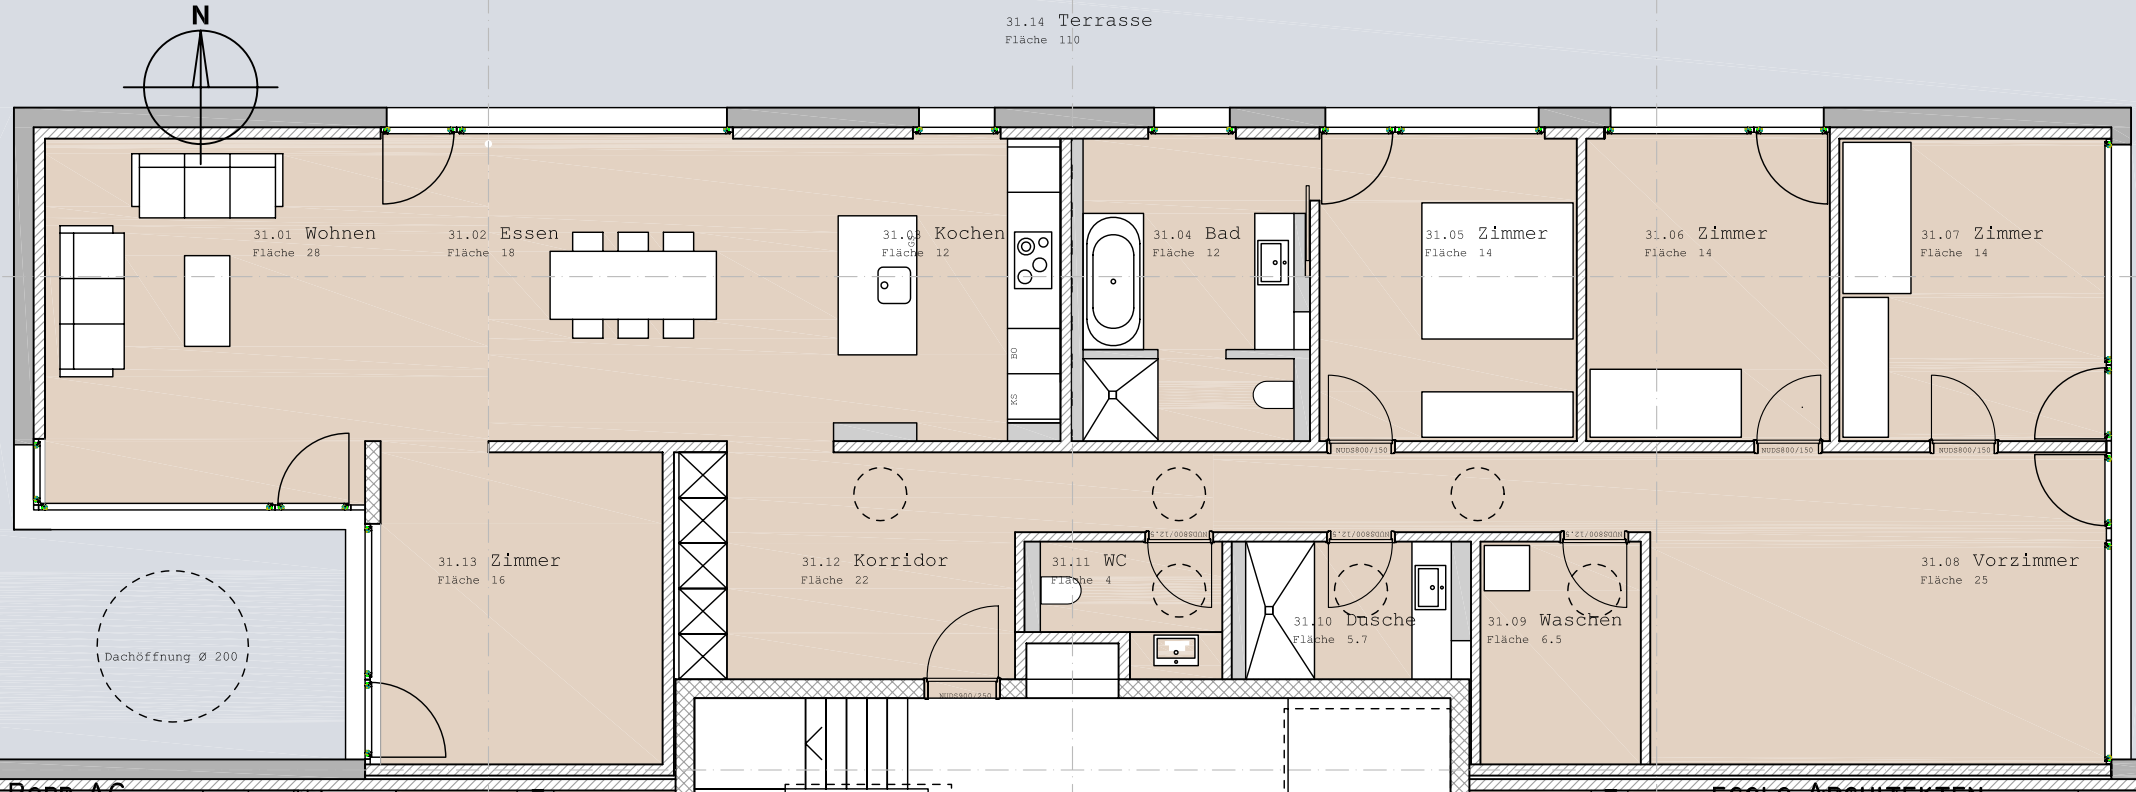

POPP AG  
FELDSTRASSE 6  
9326 HORN TG  
071 844 10 70

[WWW.MOSCHTIHUUS.CH](http://WWW.MOSCHTIHUUS.CH)

ECOLO ARCHITECTEN  
LÖHRSTRASSE 6  
9402 MÖRSCHWIL  
[WWW.ECOLO-ARCHITECTEN.CH](http://WWW.ECOLO-ARCHITECTEN.CH)